



Граница обухвата измјене дијела Регулационог плана "Запад" (измјена 3)

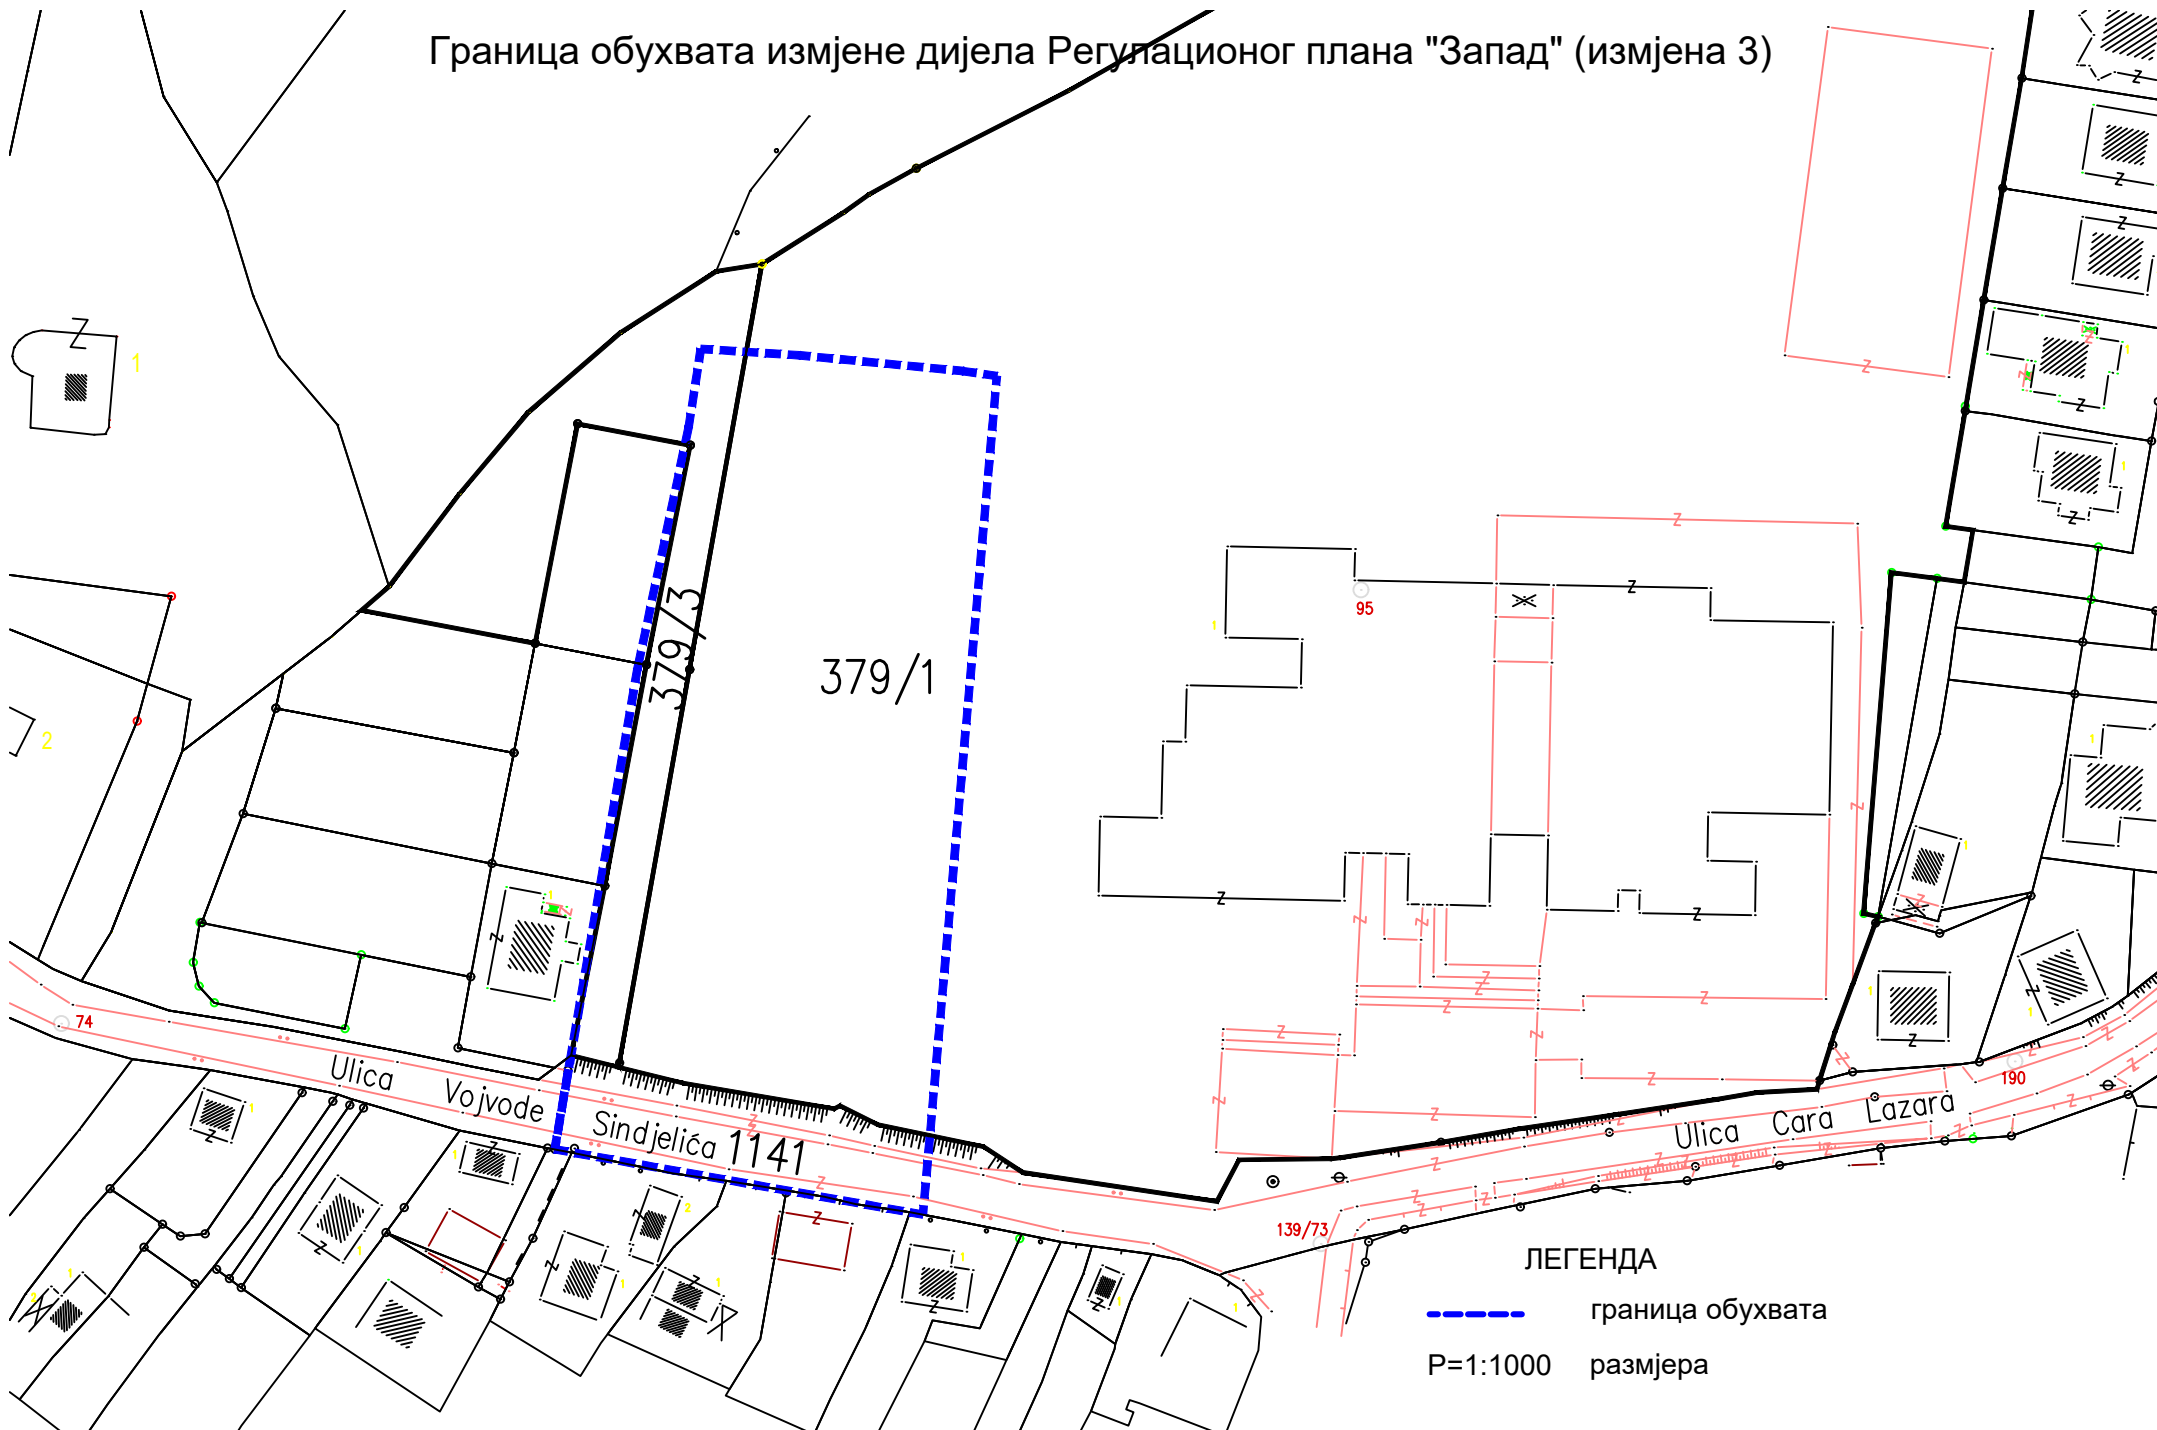

ЛЕГЕНДА

-  граница обухвата
- P=1:1000 размјера