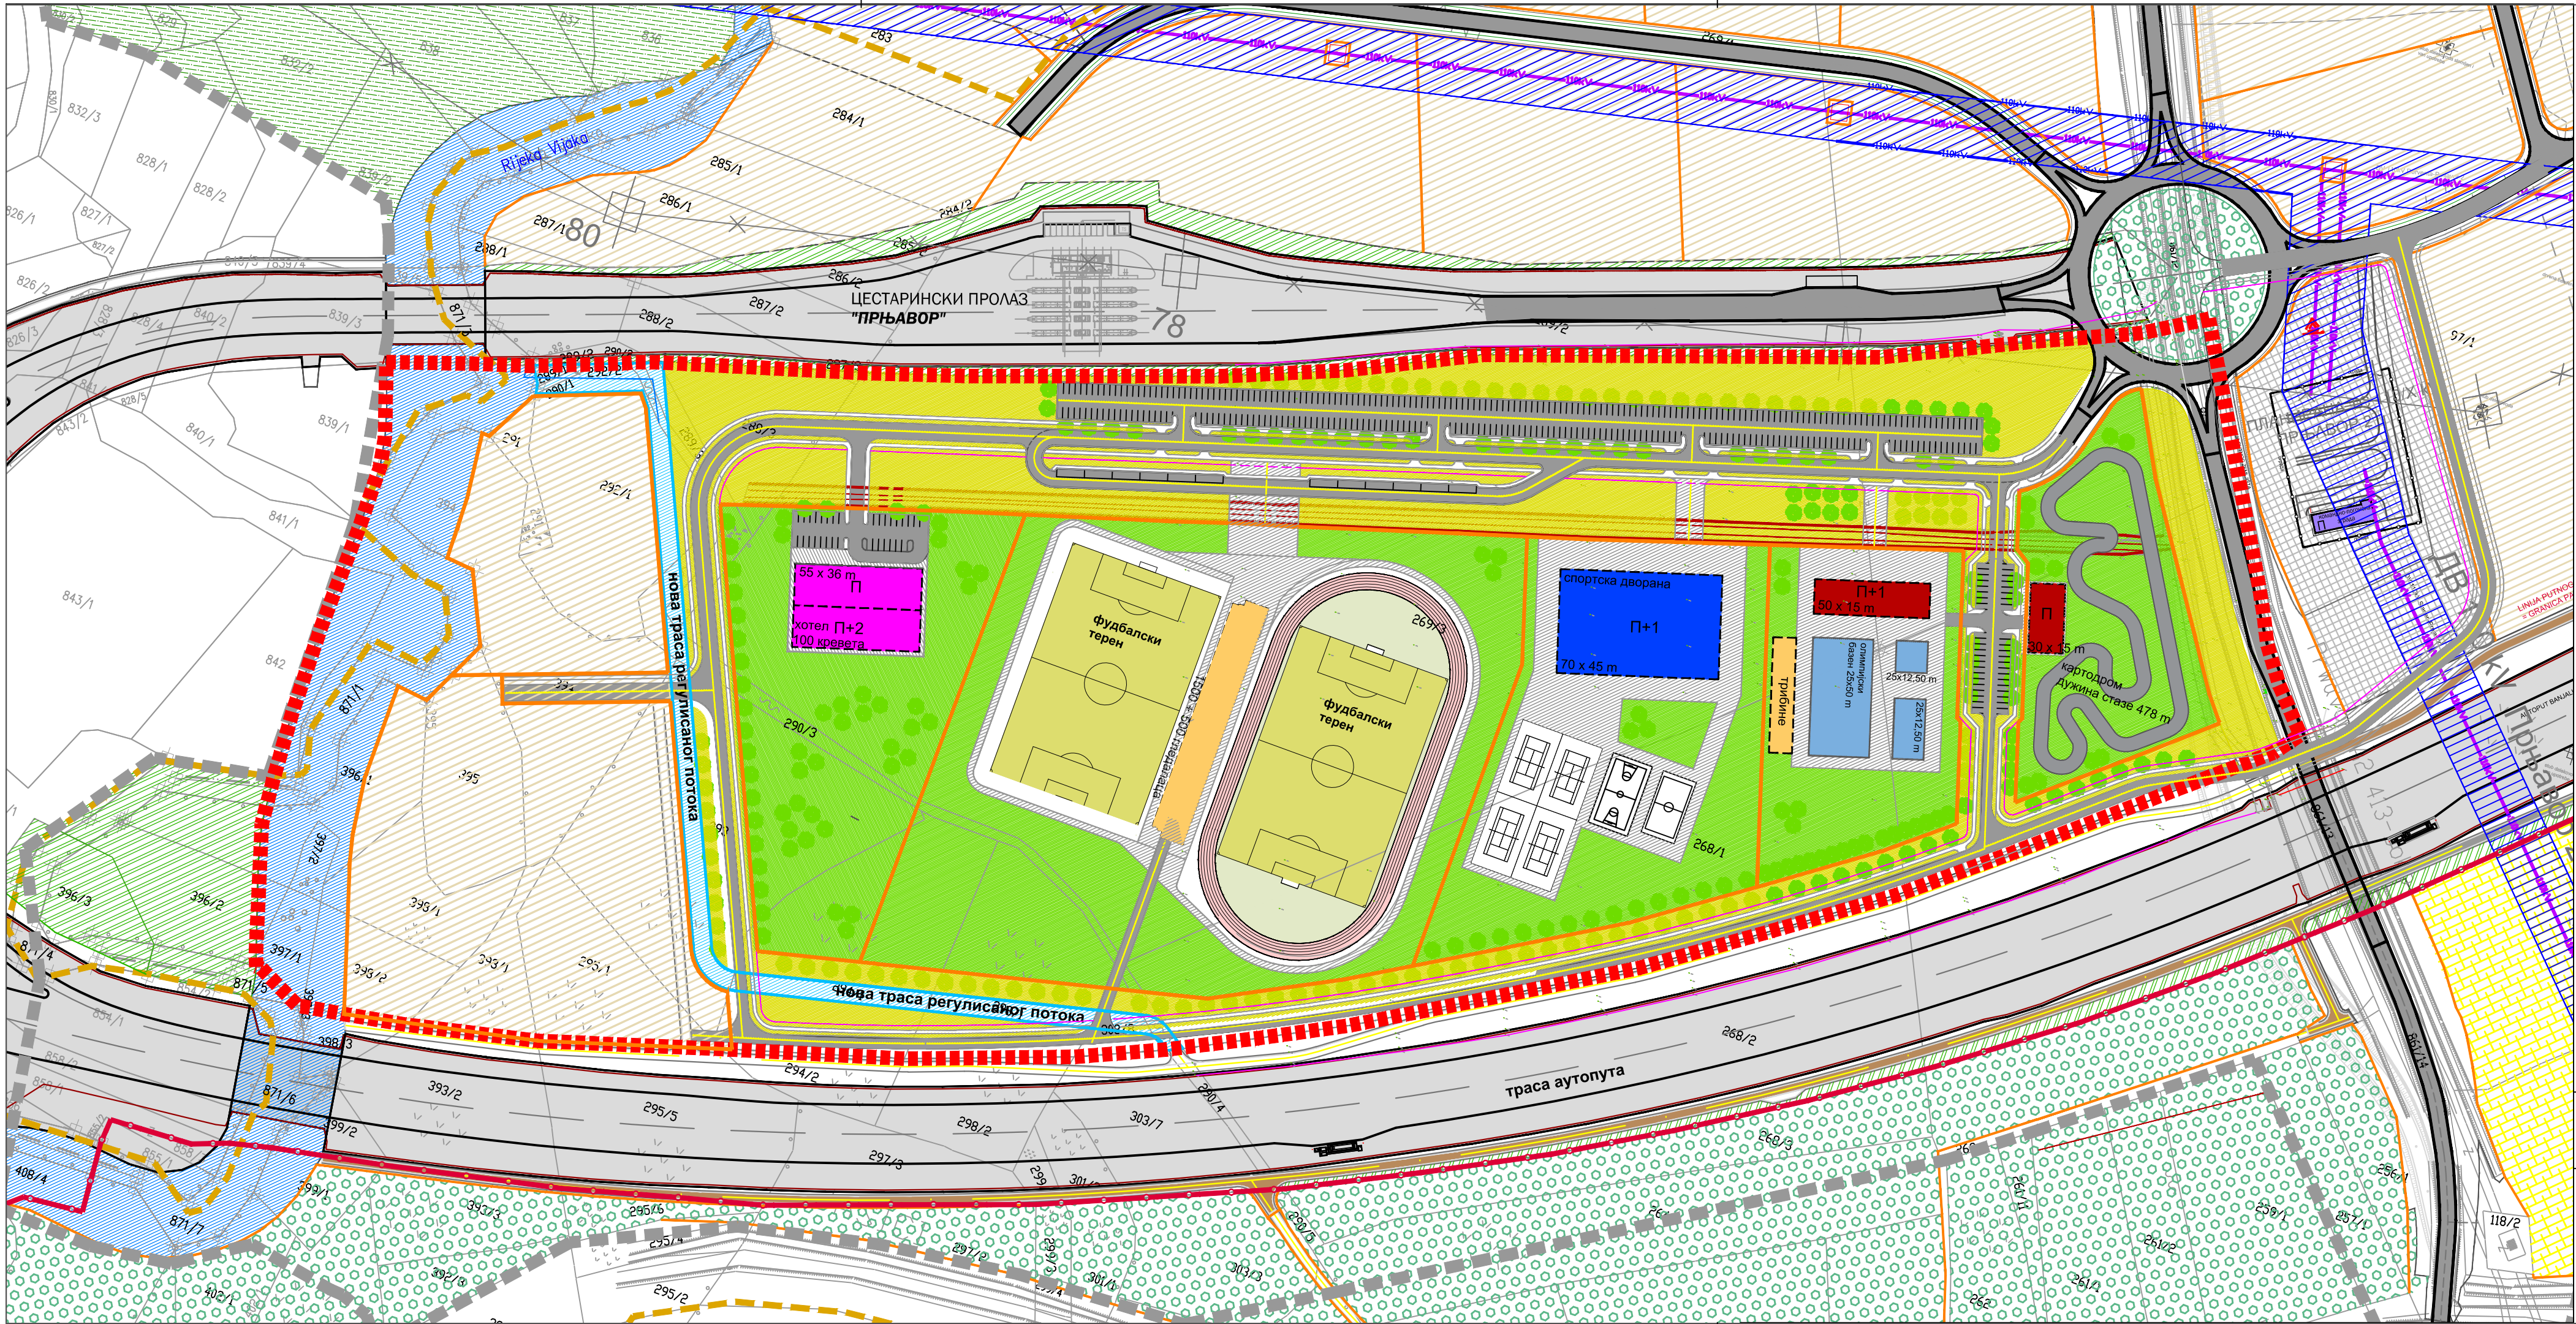


ИЗМЈЕНА ДИЈЕЛА РЕГУЛАЦИОНОГ ПЛАНА  
ПОСЛОВНО-ТУРИСТИЧКЕ ЗОНЕ „ВИЈАКА“  
У ПРЊАВОРУ (ИЗМЈЕНА II)  
ПО СКРАЋЕНОМ ПОСТУПКУ  
ПРИЈЕДЛОГ ПЛАНА

ПЛАН ПРОСТОРНЕ ОРГАНИЗАЦИЈЕ СА УРЕЂЕЊЕМ  
ЗЕЛЕНИХ ПОВРШИНА

- Легенда:
- ОБУХВАТ ИЗМЈЕНА РЕГУЛАЦИОНОГ ПЛАНА (P= 22,5 ha)
  - ОБУХВАТ РЕГУЛАЦИОНОГ ПЛАНА ЧИЈЕ СЕ ИЗМЈЕНЕ ВРШЕ
  - ФУДБАЛСКИ ТЕРЕН  
СА СТАЗАМА
  - ТРИБИНЕ
  - ХОТЕЛ
  - СПОРТСКА ДВОРАНА
  - ИНДУСТРИЈСКО-ПОСЛОВНА  
ЗОНА
  - ПРАТЕЋИ САДРЖАЈИ БАЗЕНА  
И КАРТОДРОМА
  - ГРАНИЦА ПАРЦЕЛЕ
  - КАНАЛ
  - ЗАЦИЈЕВЉЕНИ КАНАЛ
  - БАЗЕНИ
  - ЈАВНЕ ЗЕЛЕНЕ ПОВРШИНЕ
  - ЗЕЛЕНЕ ПОВРШИНЕ  
ПРИВАТНИХ ПАРЦЕЛА
  - САОБРАЋАЈНЕ ПОВРШИНЕ
  - ПОПЛОЧАЊЕ
  - НОВА ТРАСА РЕГУЛИСАНОГ  
ПОТОКА
  - ПЛАНИРАНИ ДЕНДРОФОНД

|                                                                          |   |
|--------------------------------------------------------------------------|---|
| Наручилац:<br>Општина Прњавор                                            | Носилац израде:<br><div>акционарско друштво<br/><b>ПРОЈЕКТ</b><br/>БАЊАЛУКА</div> <div></div>   |
| Носилац припреме:<br>ОПШТИНА ПРЊАВОР<br>ОДЈЕЉЕЊЕ ЗА<br>ПРОСТОРНО УРЕЂЕЊЕ | Руководилац радног тима: Исидора Каран, дипл. инж. арх.<br>Одговорни пројектант и планер: Стојан Вујатовић, дипл. инж. арх.<br>Пројектант и планер: Милка Слијепчевић, дипл. инж. арх.<br>Израда прилога: Милка Слијепчевић, дипл. инж. арх.<br>Генерални Директор<br>Мр Мирослав Вујатовић, дипл. инж. саоб. |
|                                                                          | Датум: јул 2019. год.<br>Број протокола: 364/19<br>Размјера - 1:2000<br>Редни број прилога: 04.   |